

MODULARIO
F. - rig. rend. - 497



MINISTERO DELLE FINANZE DIREZIONE GENERALE DEL CATASTO E DEI SERVIZI TECNICI ERARIALI 118 NUOVO CATASTO EDILIZIO URBANO


Lire
200

(R. DECRETO-LEGGE 13 APRILE 1939, N. 682)

Planimetria dell'immobile situato nel Comune di CASTELLEONE DI SUASA Via CASE NUOVE

Ditta GUIDUCCI LUIGI na CORINALDO d. 18-10-1923

Allegata alla dichiarazione presentata all'Ufficio Tecnico Erariale di ANCONA

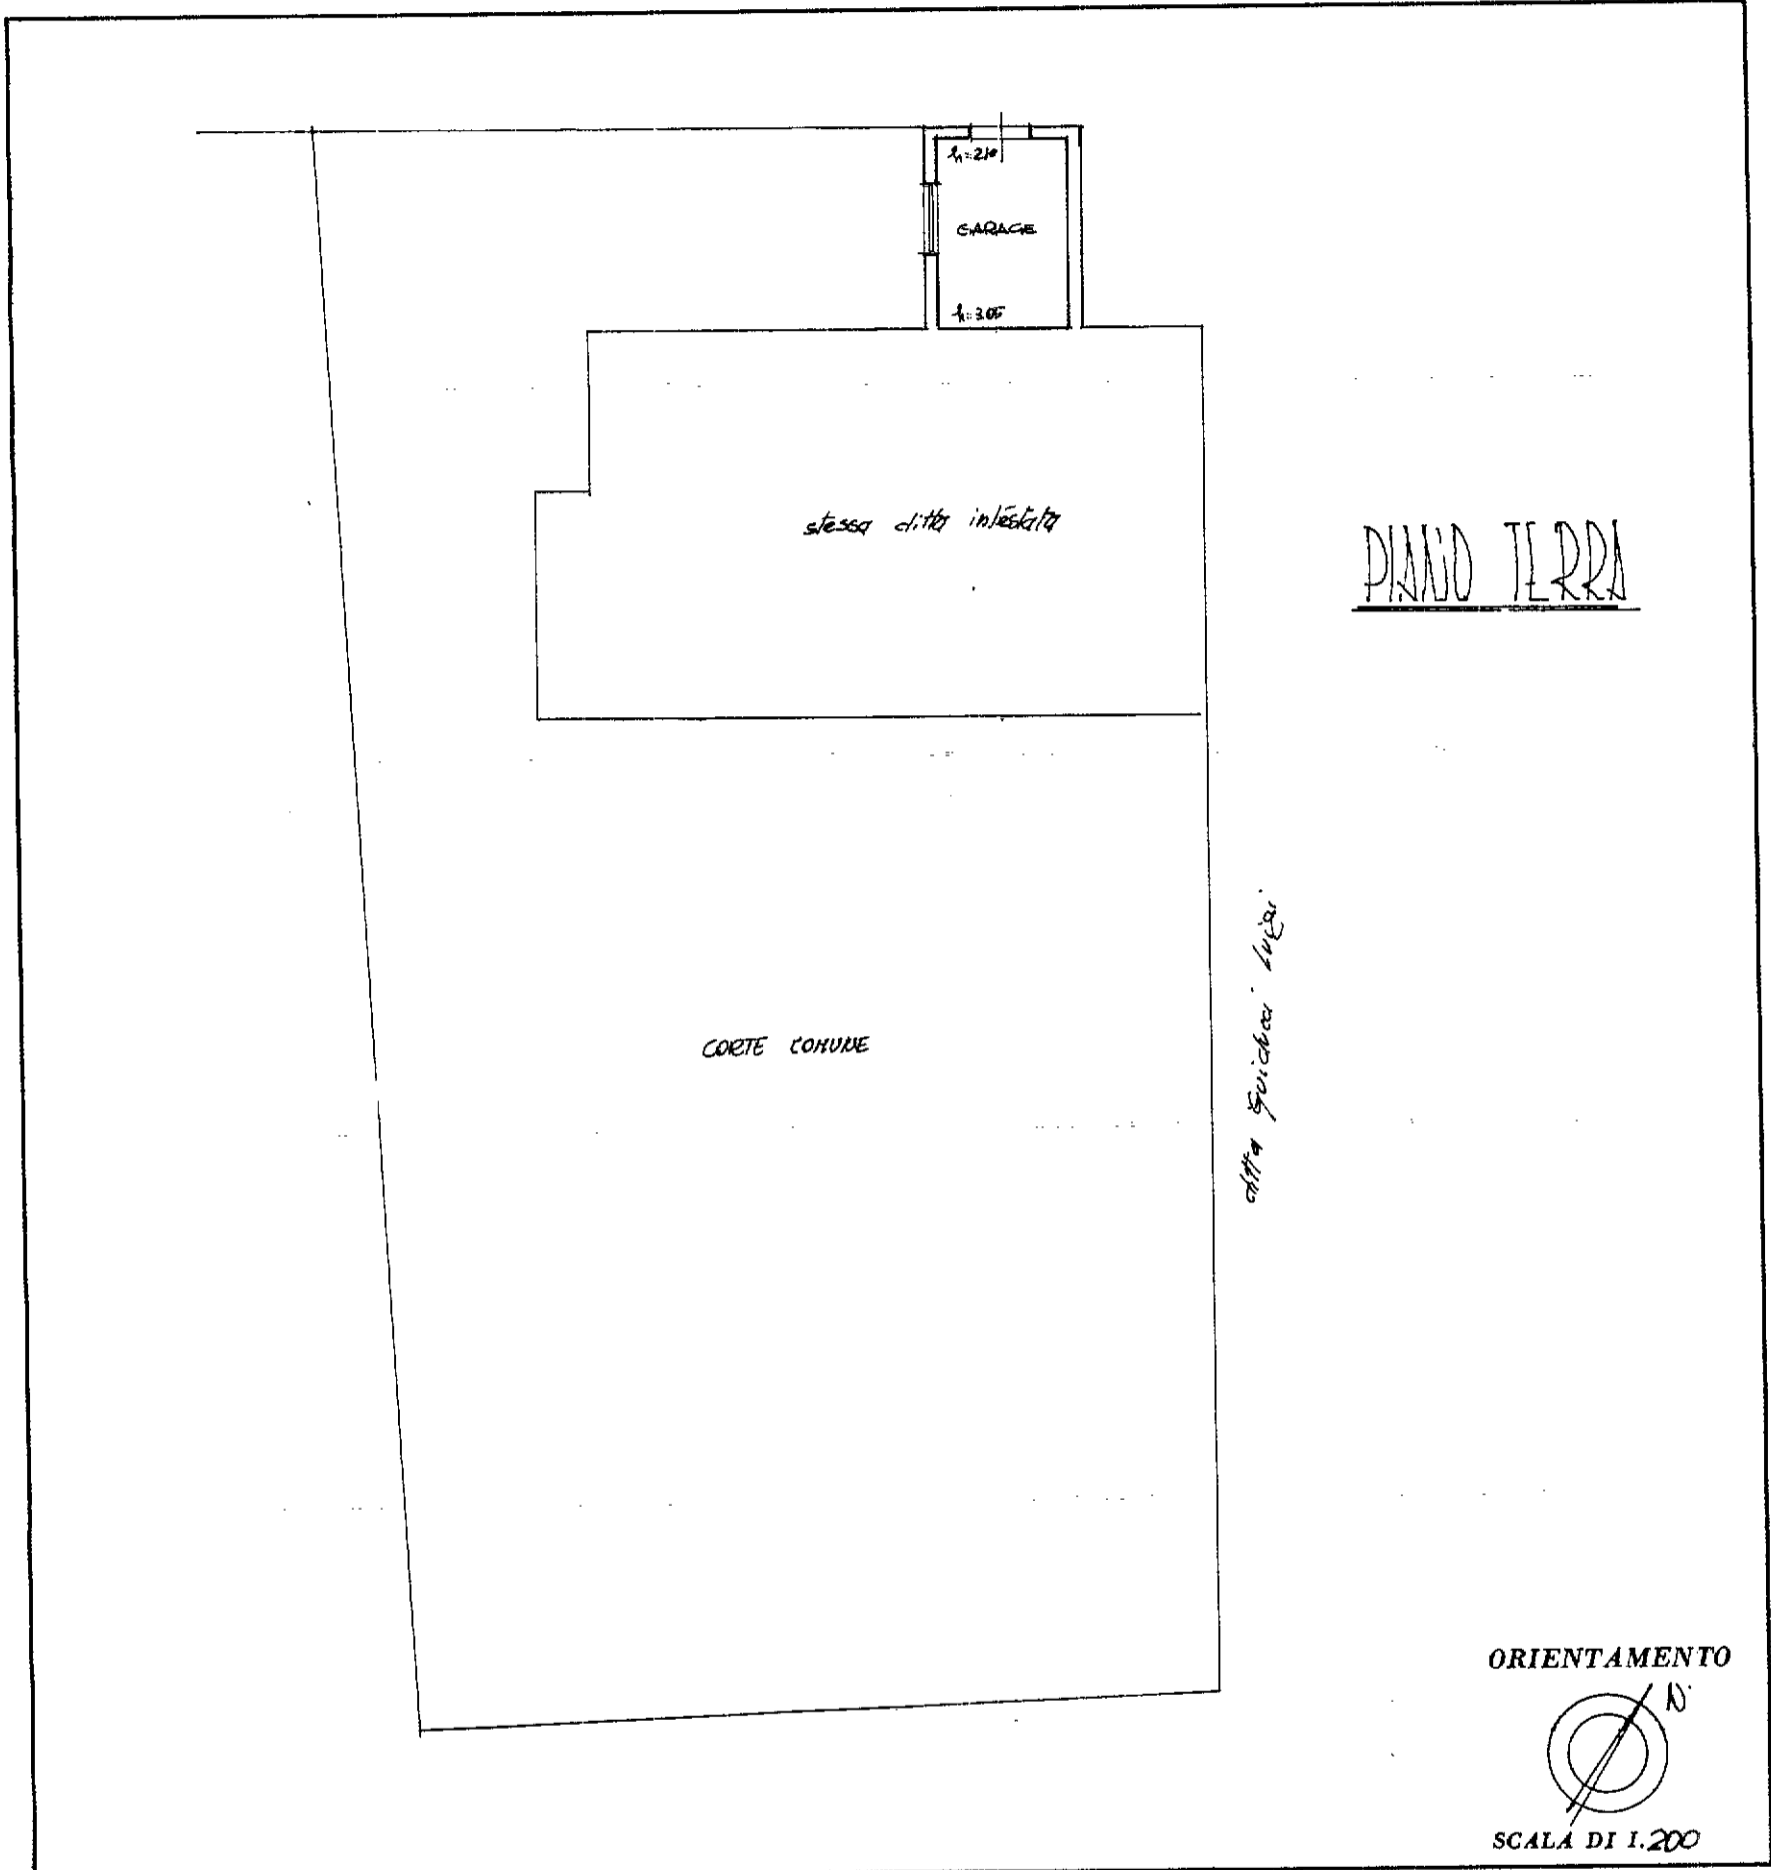

SPAZIO RISERVATO PER LE ANNOTAZIONI D'UFFICIO

DATA
PROT. N°

22/07/1987
567

SEZ. B
FOG. 9^a
MAP. 54/3

Compilata dal GEOM. LUCIANO ABBONDANZIERI
(Titolo, nome e cognome del tecnico)

Iscritto all'Albo dei GEOMETRI
della Provincia di ANCONA

DATA 22/07/1987

Firma: [Signature]

