

MODULARIO
F. rig. rend. 497




MINISTERO DELLE FINANZE
DIREZIONE GENERALE DEL CATASTO E DEI SERVIZI TECNICI ERARIALI

Lire
200

119
NUOVO CATASTO EDILIZIO URBANO

(R. DECRETO-LEGGE 13 APRILE 1978, N. 652)

Planimetria dell'immobile situato nel Comune di CASTELLEONE DI SUASA Via CASE NUOVE
Ditta GUIDUCCI LUIGI n. a CORINALDO il 18-10-1983
Allegata alla dichiarazione presentata all'Ufficio Tecnico Erariale di ANCONA

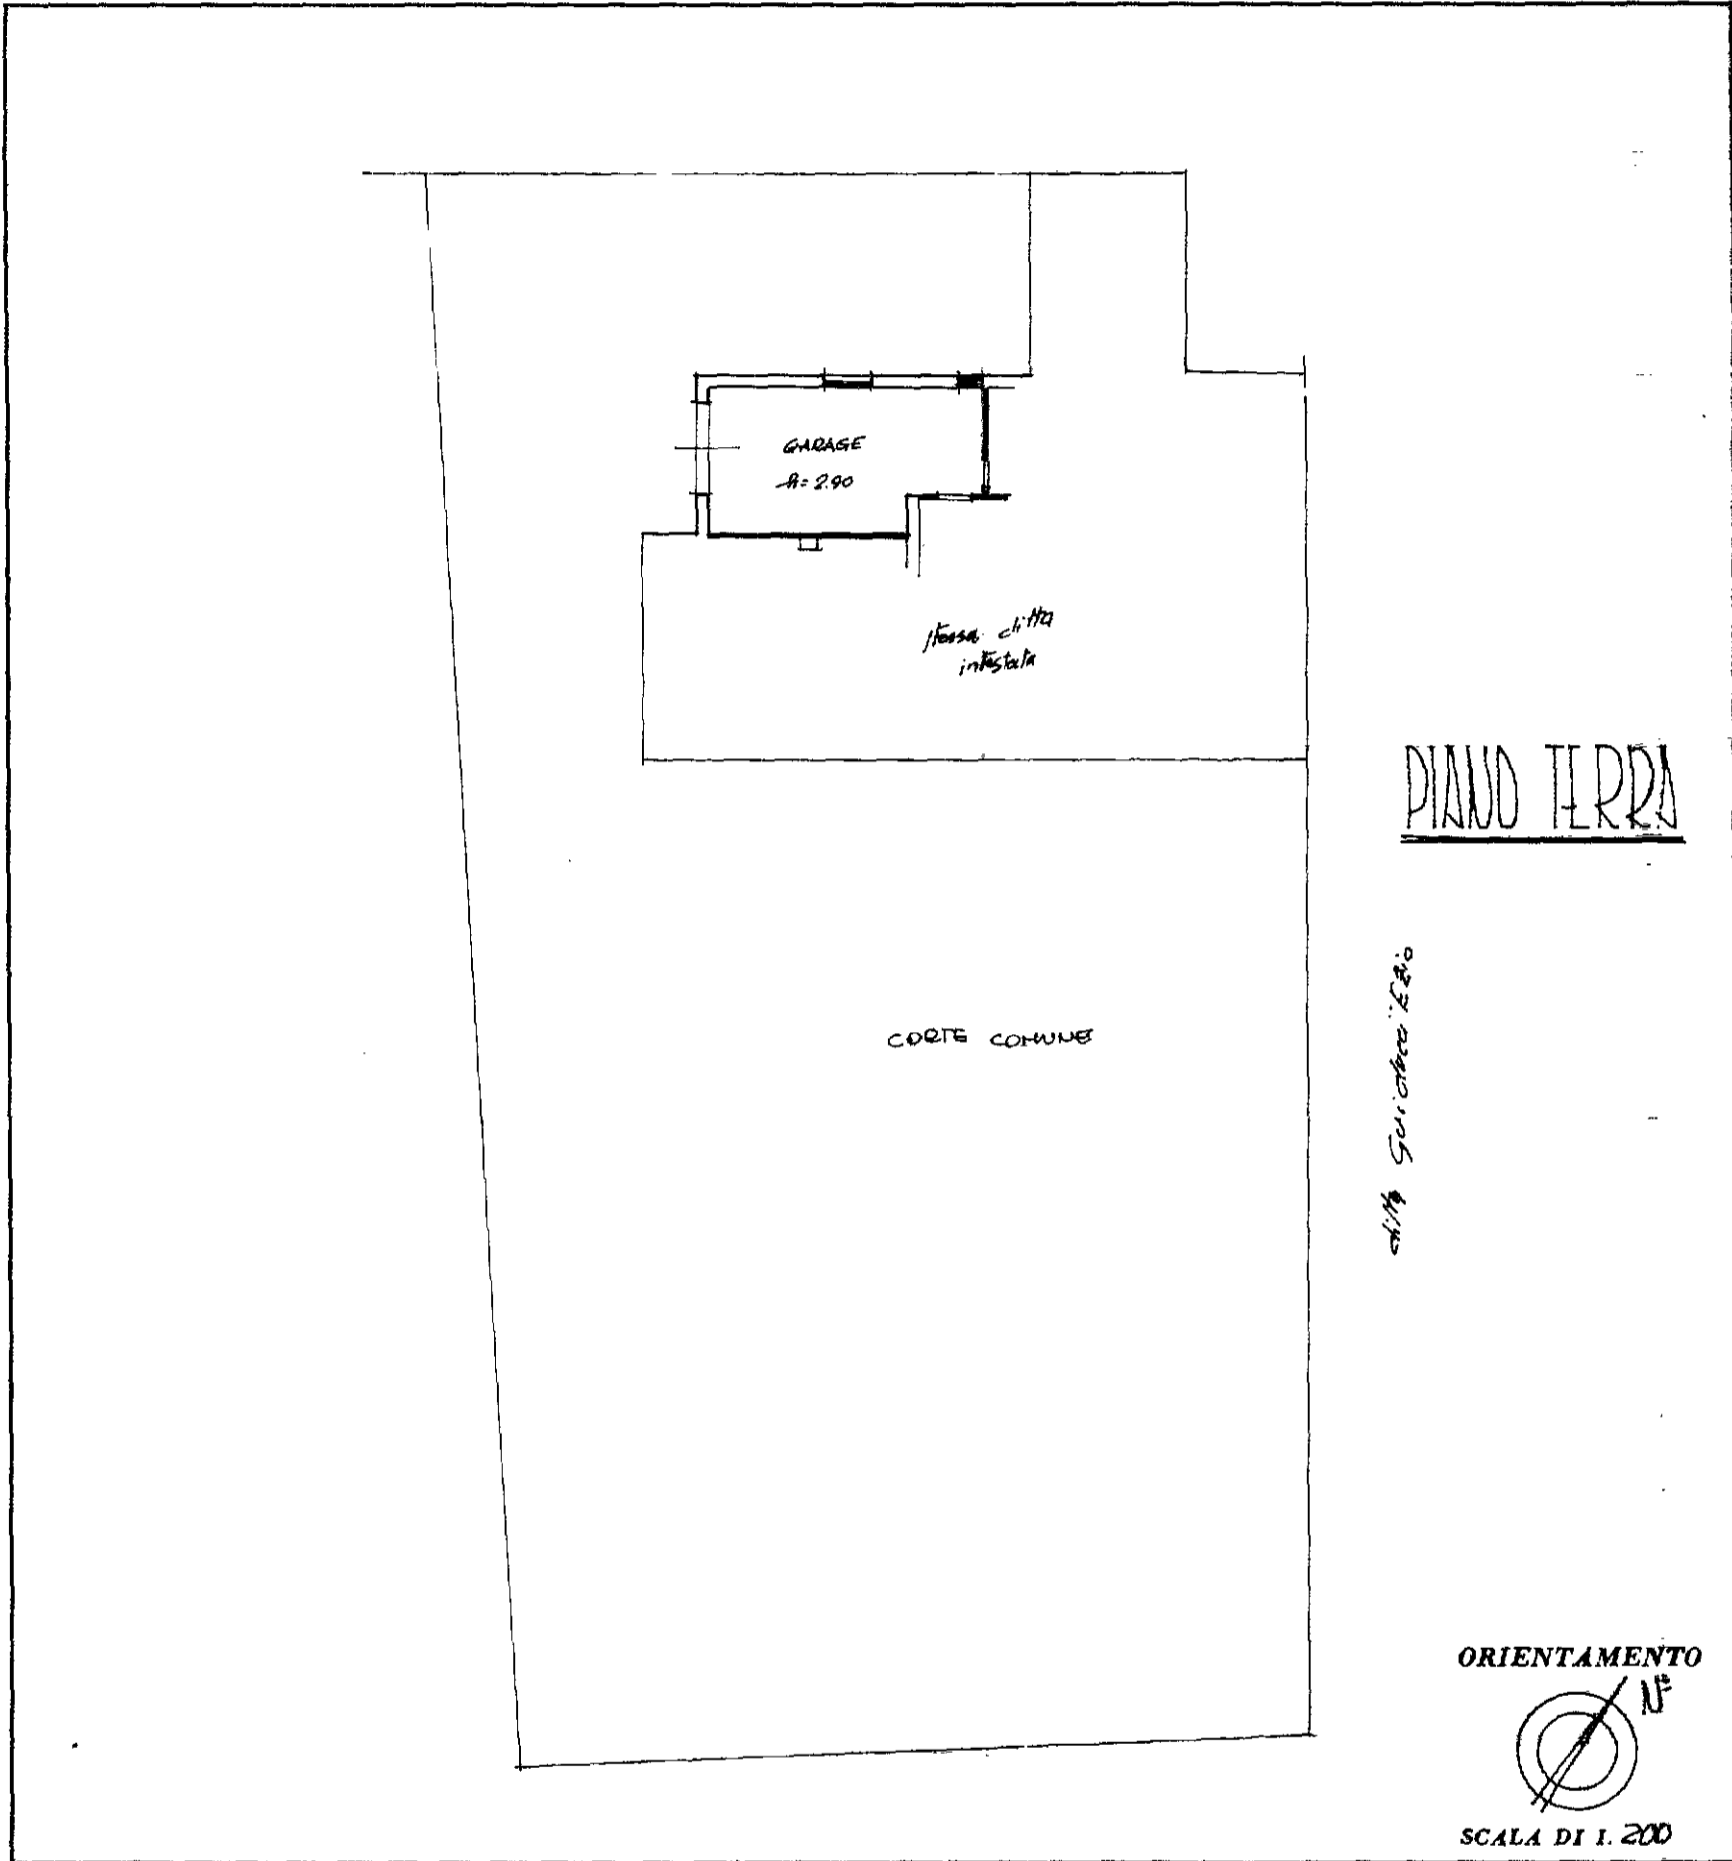

SPAZIO RISERVATO PER LE ANNOTAZIONI D'UFFICIO

DATA 24 LUG. 1987
PROT. N° 547

SEZ. B
FOG. 9^a
MAPP. 54/2



Compilata dal GEOM. LUCIANO ARBOUDANIERI
(Titolo, nome e cognome del tecnico)

Iscritto all'Albo dei GEOMETRI
della Provincia di ANCONA
DATA 22/07/1987

Firma: [Handwritten signature]

