


**Agenzia del Territorio  
CATASTO FABBRICATI  
Ufficio Provinciale di  
Ancona**

Dichiarazione protocollo n. AN0087322 del 14/04/2009	
Planimetria di u.i.u. in Comune di Arcevia	
Frazione Piticchio civ. SNC	
Identificativi Catastali:	Compilata da: Renzoni Marco
Sezione:	Iscritto all'albo: Geometri
Foglio: 30	Prov. Ancona
Particella: 279	N. 1869
Subalterno: 2	

Scheda n. 1      Scala 1:200

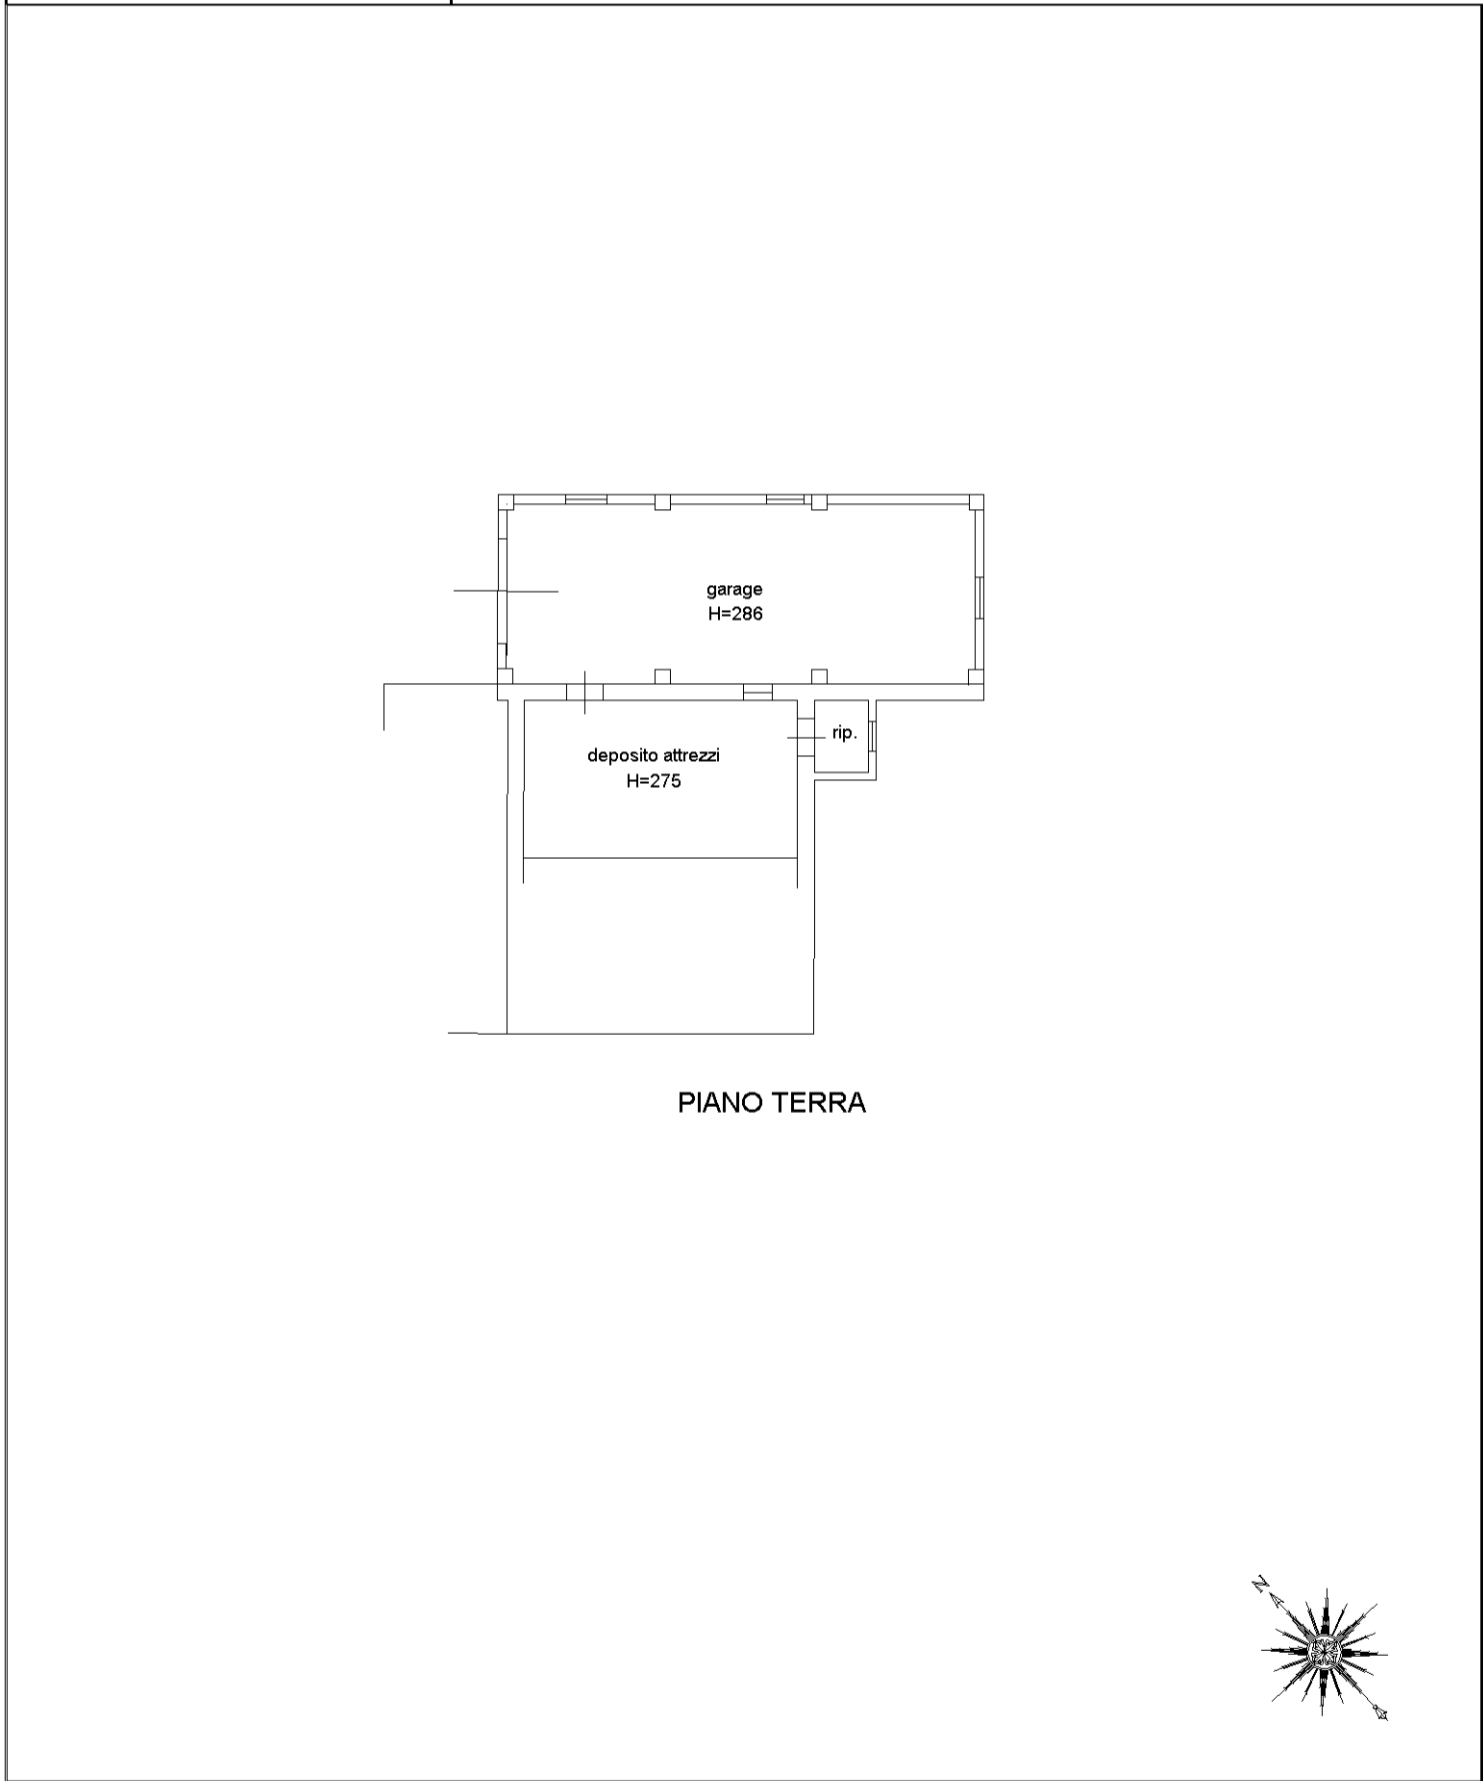

inm01

Catasto dei Fabbricati - Situazione al 21/01/2025 - Comune di ARCEVIA(A366) - < Foglio 30 - Particella 279 - Subalterno 2 >  
FRAZIONE PITICCHIO n. SNC Piano T